

セキュリティ デザイナーズ賃貸マンション || ライオンズプラザ || 邸宅としての品位を誇る全18戸

ワンフロア9戸がすべて異なる、それぞれ個性を纏った間取り。賃貸の域を超える、住空間デザインを全戸にお届けいたします。

Design

ずっと暮らしたくなる住空間デザインを。

LDK

オープンデザイン

- 視界を妨げないカウンター付対面キッチン(16戸)
- カウンター付アイランドキッチン(2戸)
- 木目調シンク
- 部屋毎にアクセントクロス
- 賃貸住宅では稀なダウンライトやシャンデリア

Bed room

くつろぎデザイン

- ダウンライト
- 扉は引き戸
- ゆったりクロゼット
- バスルーム直結(12戸)

Powder room


ホテル風デザイン

- 陶器製洗面ボール
- ワイドドレッサー
- デザインライト

Bath room

坪庭をデザイン

- 坪庭(バスガーデン)(6戸)

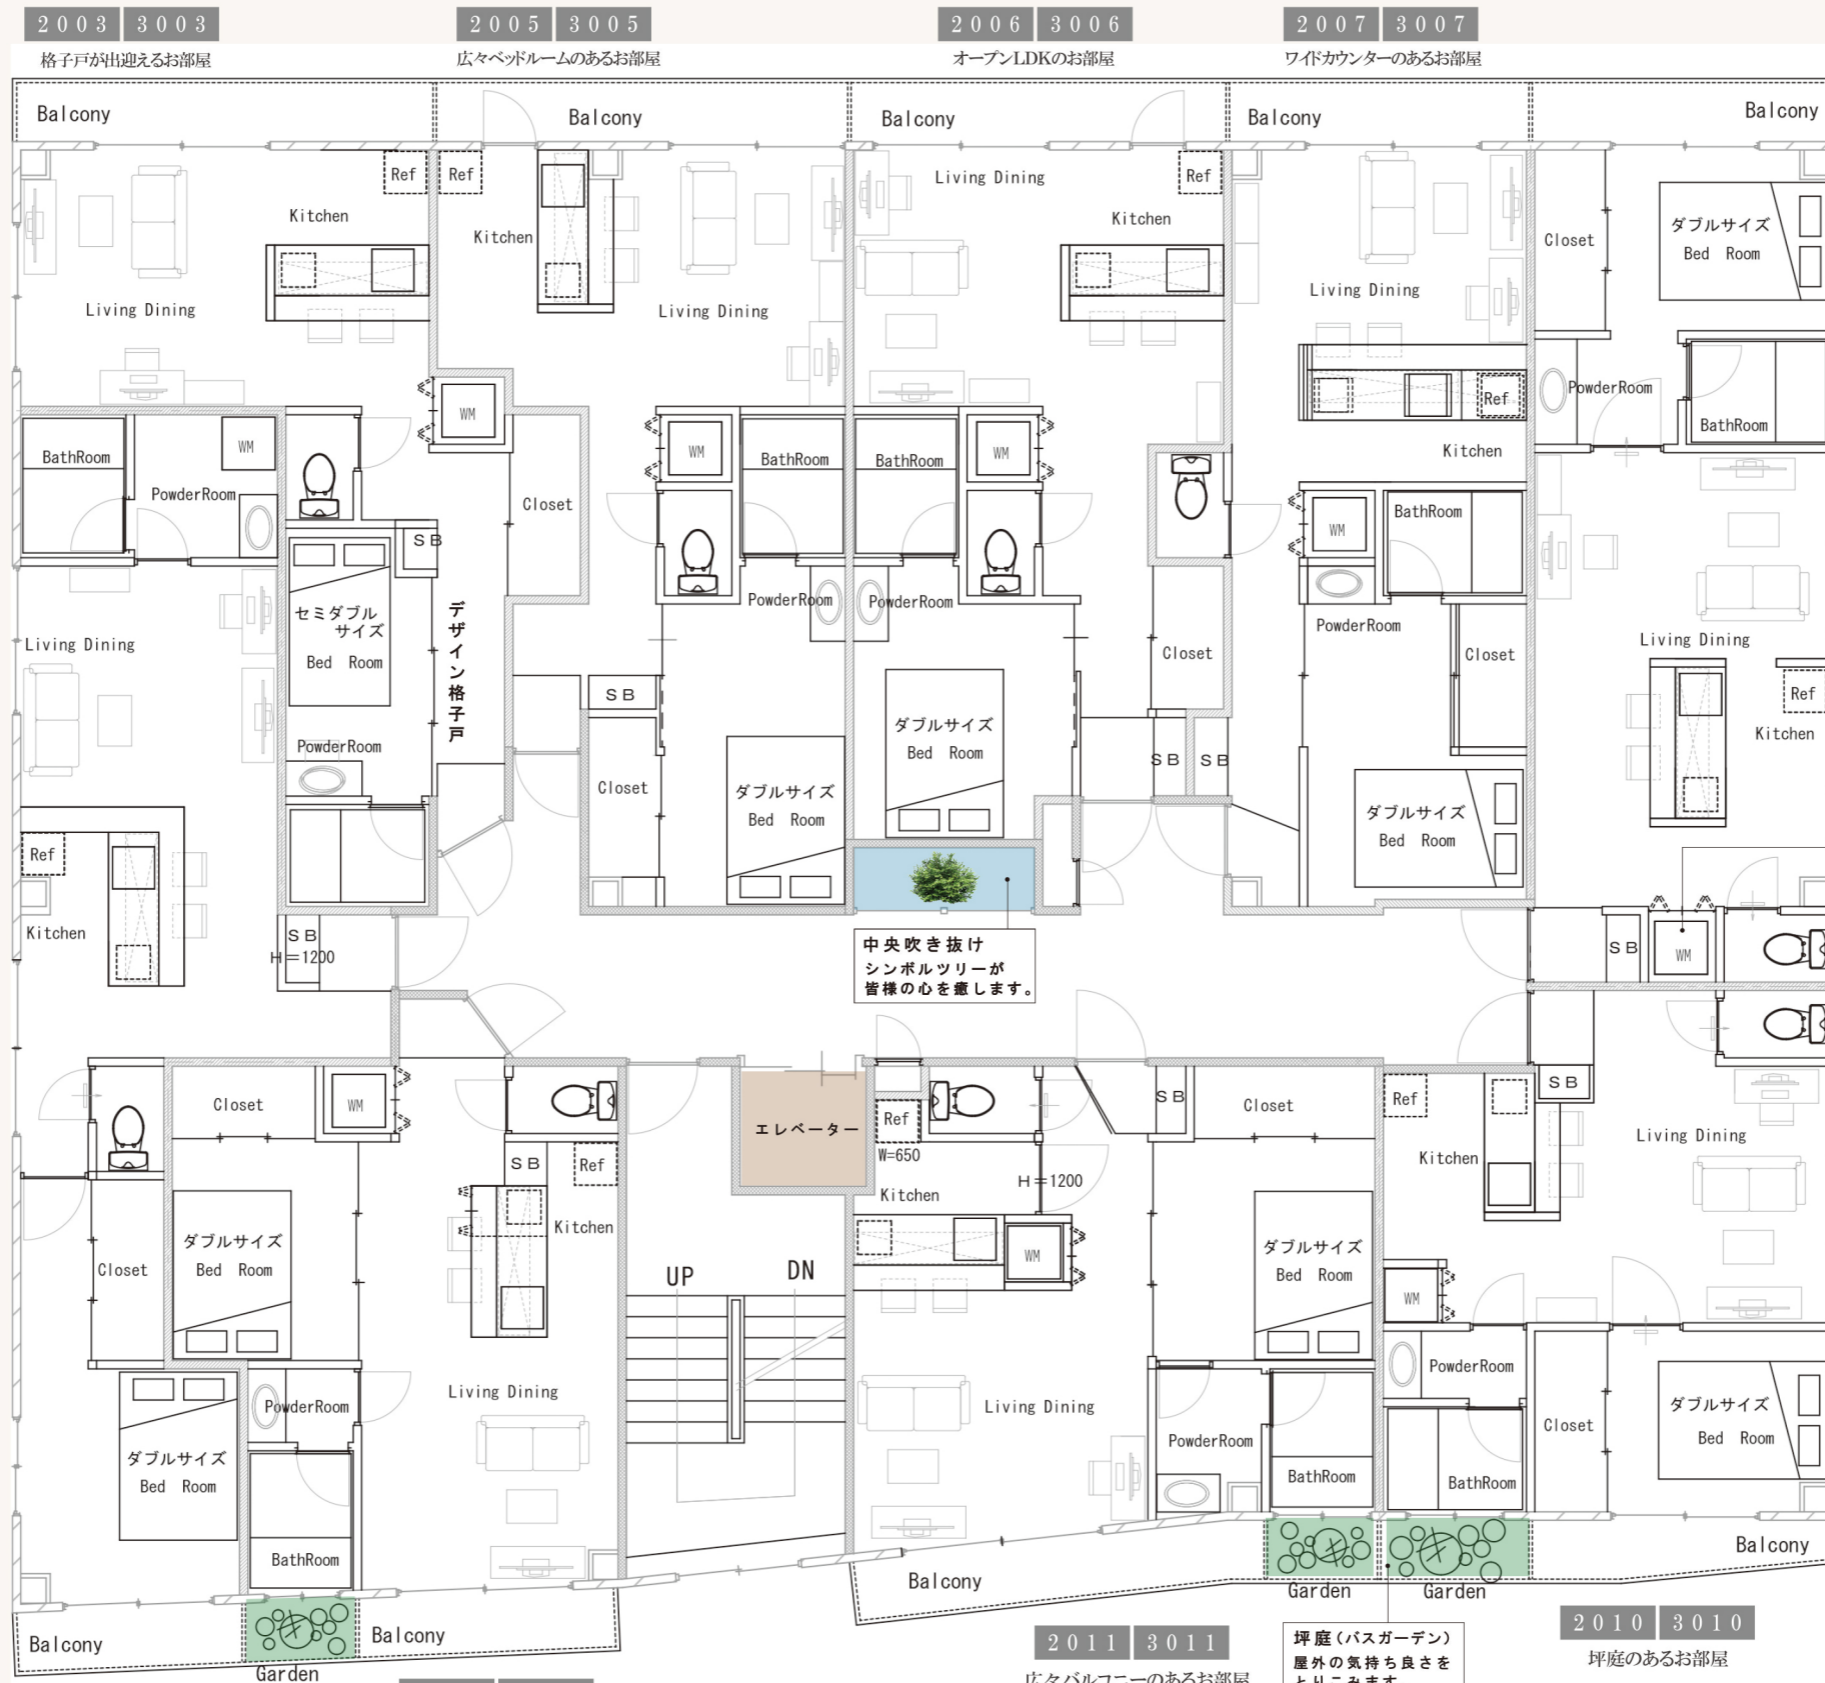

2008
3008

アイランドキッチンのあるお部屋

ランドリークロゼット
洗濯機をおしゃれに収納。

- スプリンクラー
- エレベーター
- 共用廊下エコラージュ絨毯敷き
- 24時間音楽供給 BGMシステム完備(エントランス、廊下、LDK、バスルーム)
- 屋根付き駐車場
- オートロック
- コインランドリー
- 宅配ボックス
- 防犯ベル
- 屋上テラス

全18戸により快適な暮らしを。

Luxury

2002
3002

Ｌ字型キッチンのあるお部屋

2001 3001
ピクチャーレールのあるお部屋

2011 3011
広々バルコニーのあるお部屋

2010 3010
坪庭(バスガーデン)
屋外の気持ち良さを
とりこみます。

2010 3010
坪庭のあるお部屋

※都合により一部変更となる場合がございます。あらかじめご了承ください。